


5. フロアスペース図

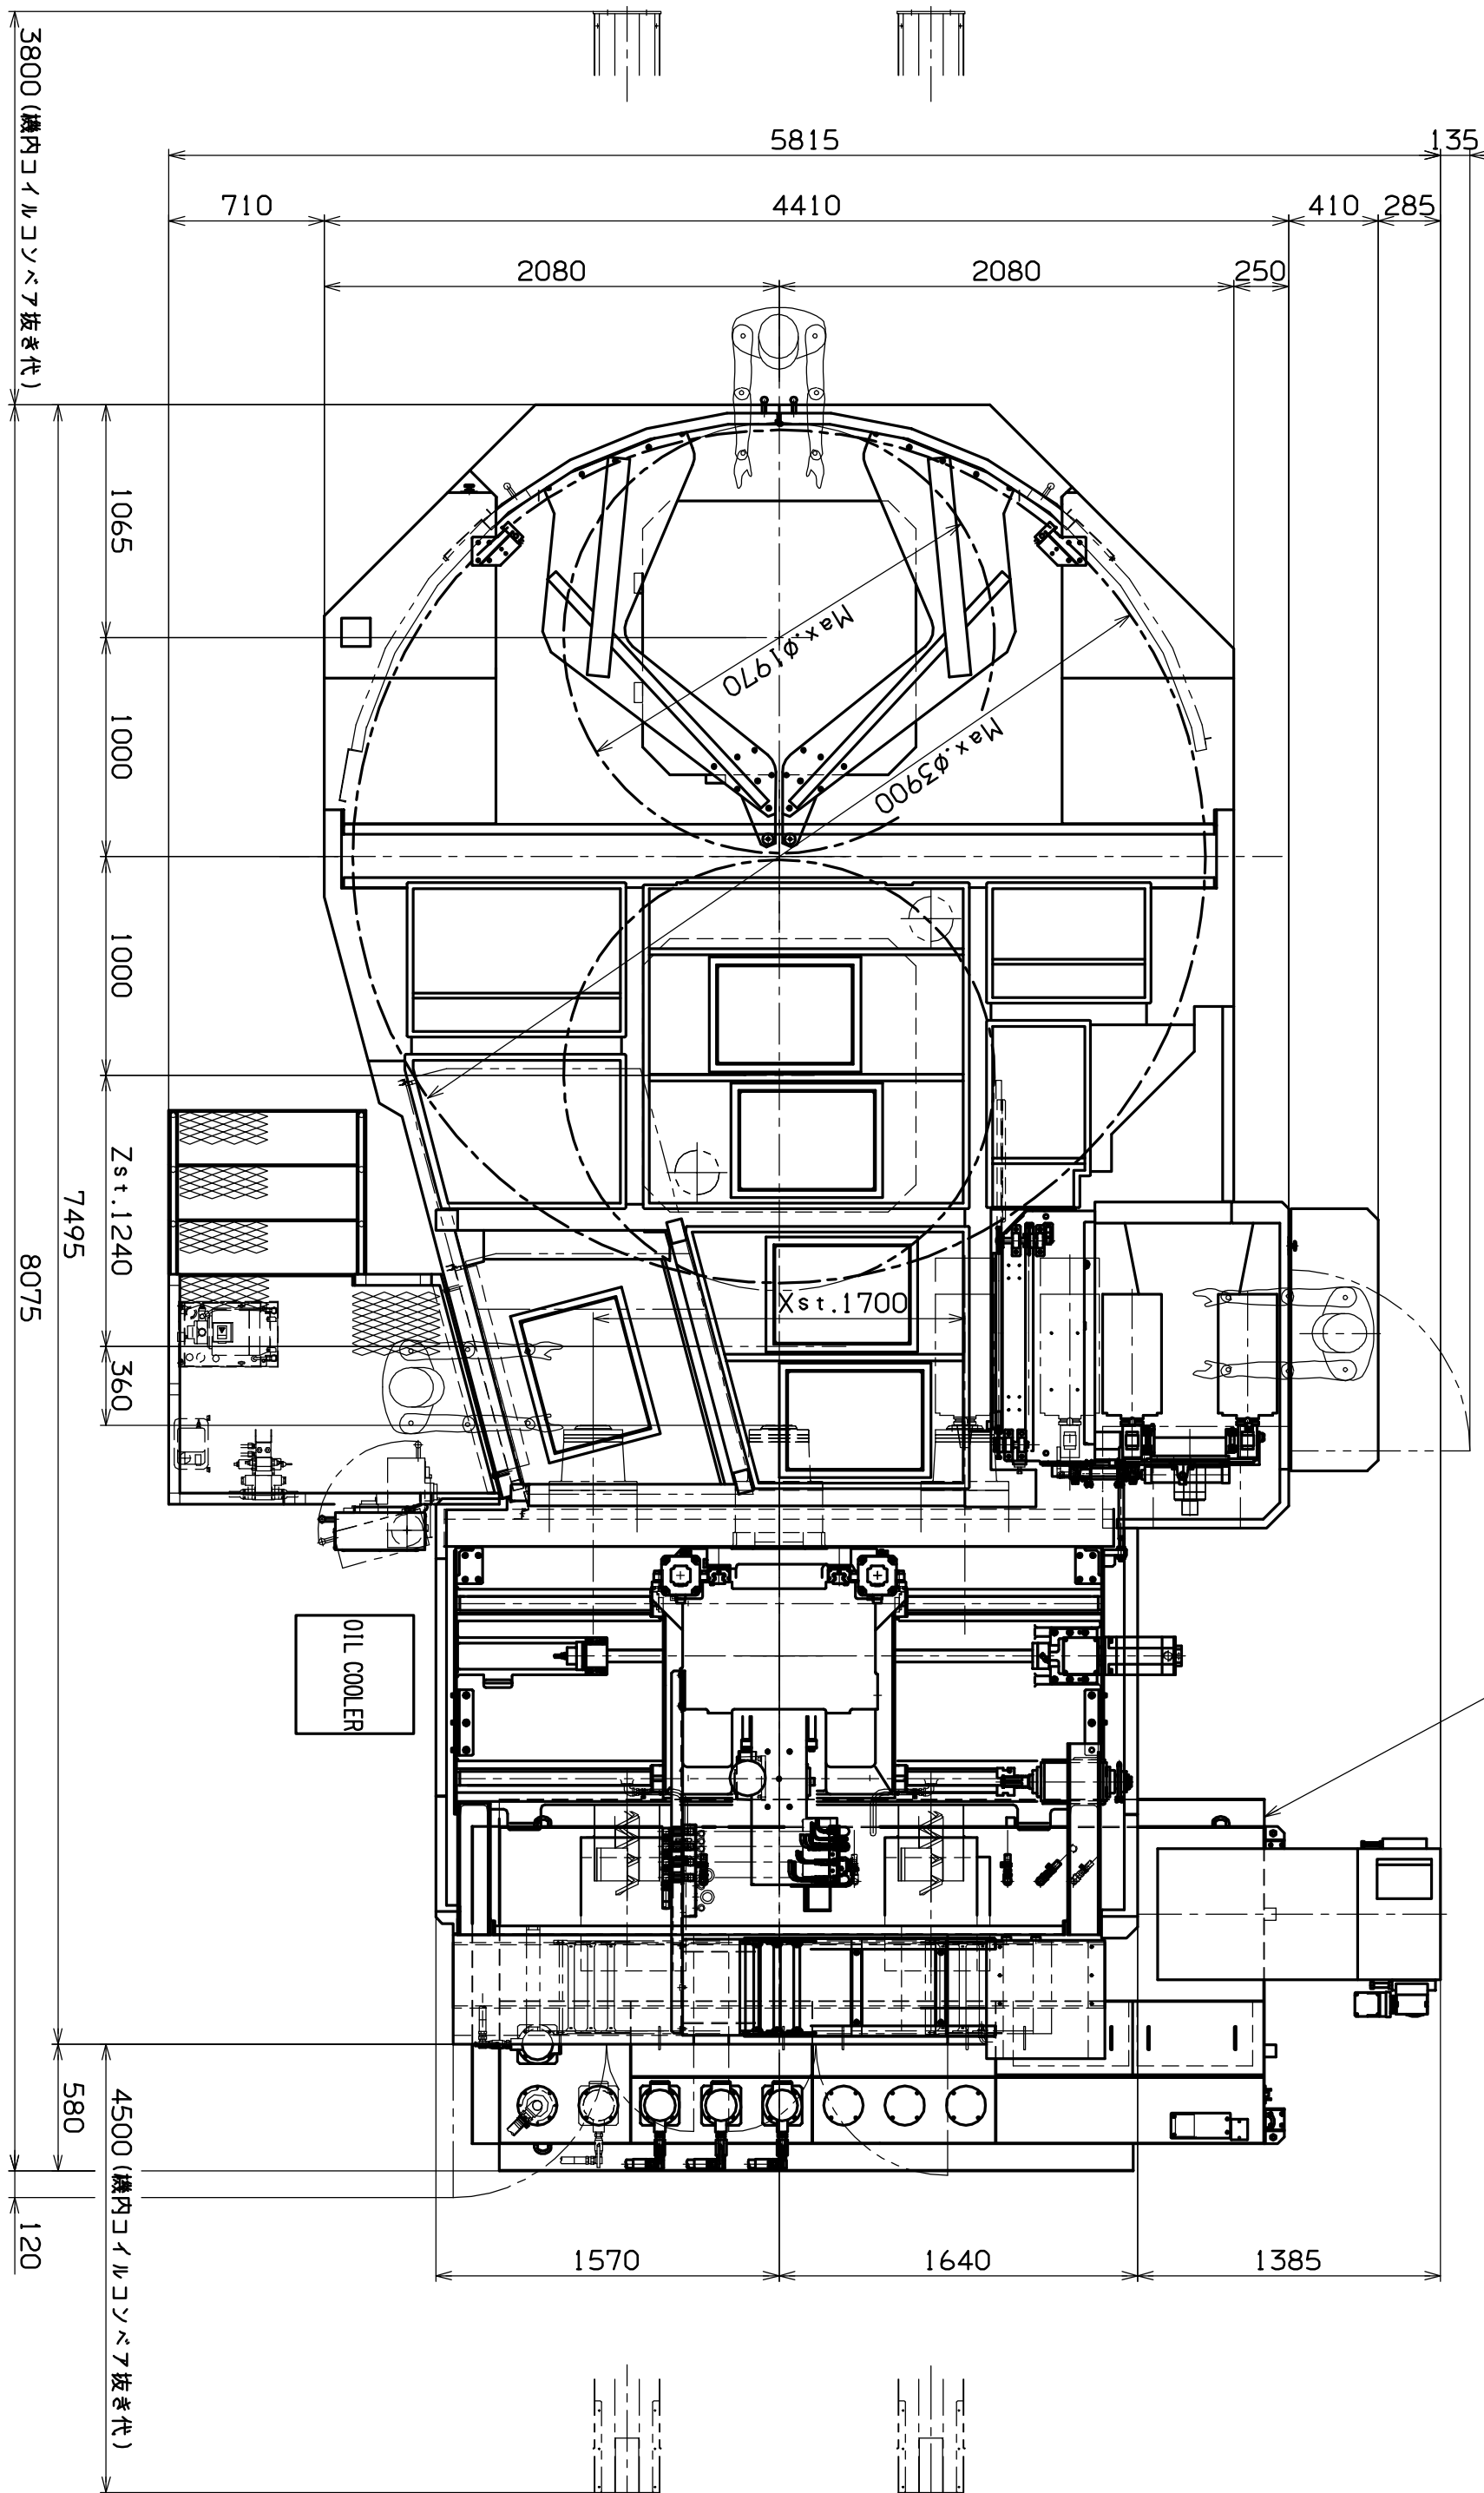

リフトアップコンバート
レス式

HM1250S	40/60MG	11
---------	---------	----